LÉGENDE :
KEY :

SP Haut-parleur / Speaker

Ligne de visibilité extrême / Sightline

N.B. : Tous les systèmes de portes-étages et les galeries sont à simple chasse.
All stage doors and galleries are single sash.
Les cintres d'avant-scène sont à simple chasse
The proscenium curtains are single sash.

TABLEAU DES CINTRES / GRID LAYOUT

NO	OCCUPATION	DISTANCE	m
66		59' 00"	17,98
		57' 10"	17,63
		57' 00"	17,37
65		55' 07"	16,94
64		54' 10.5"	16,73
63		54' 03.5"	16,55
62		53' 08.5"	16,37
61		53' 00"	16,15
60		52' 03.5"	15,94
59		51' 08"	15,75
58		50' 11"	15,52
57		50' 04.5"	15,35
		49' 09"	15,16
56		48' 10"	14,88
55		48' 04"	14,73
54		47' 06"	14,48
53		47' 00"	14,33
52		46' 04.5"	14,14
51		45' 08.5"	13,93
50		44' 11.5"	13,70
49		44' 04"	13,51
48		43' 07"	13,28
47		42' 11"	13,08
46		42' 03"	12,88
45		41' 06"	12,65
44		41' 00.5"	12,51
		39' 09"	12,12
43		38' 08"	11,79
42		38' 01"	11,61
41		37' 04"	11,38
40		36' 06"	11,13
39		35' 11"	10,95
38		35' 02.5"	10,73
37		34' 08"	10,57
36		34' 00"	10,36
35		33' 03.5"	10,15
34		32' 07.5"	9,94
		31' 11"	9,73
		30' 05"	9,27
33		29' 09.5"	9,08
32		29' 01"	8,86
31		28' 06"	8,69
30		27' 09.5"	8,47
29		27' 01.5"	8,27
28		26' 03.5"	8,01
27		25' 08.5"	7,84
26		25' 02"	7,67
25		24' 06.5"	7,48
24		23' 10.5"	7,28
23		23' 02.5"	7,07
22		22' 10"	6,96
		21' 00.5"	6,41
21		19' 07.5"	5,98
20		19' 00.5"	5,80
19		18' 04"	5,59
18		17' 08"	5,38
		17' 00"	5,18
16		16' 04.5"	4,99
15		15' 08.5"	4,79
14		15' 00.5"	4,58
13		14' 07.5"	4,46
		13' 08"	4,17
12		12' 09"	3,89
11		12' 04"	3,76
10		11' 08.5"	3,57
9		11' 00.5"	3,37
8		10' 03"	3,12
7		09' 09"	2,97
6		09' 01"	2,77
5		08' 05"	2,57
4		07' 08.5"	2,35
3		07' 01.5"	2,17
		06' 05"	1,96
		05' 00"	1,52
2		03' 00.5"	0,93
1		02' 09"	0,84
		02' 00"	0,61
0		01' 06"	0,46
		00' 00"	0,00

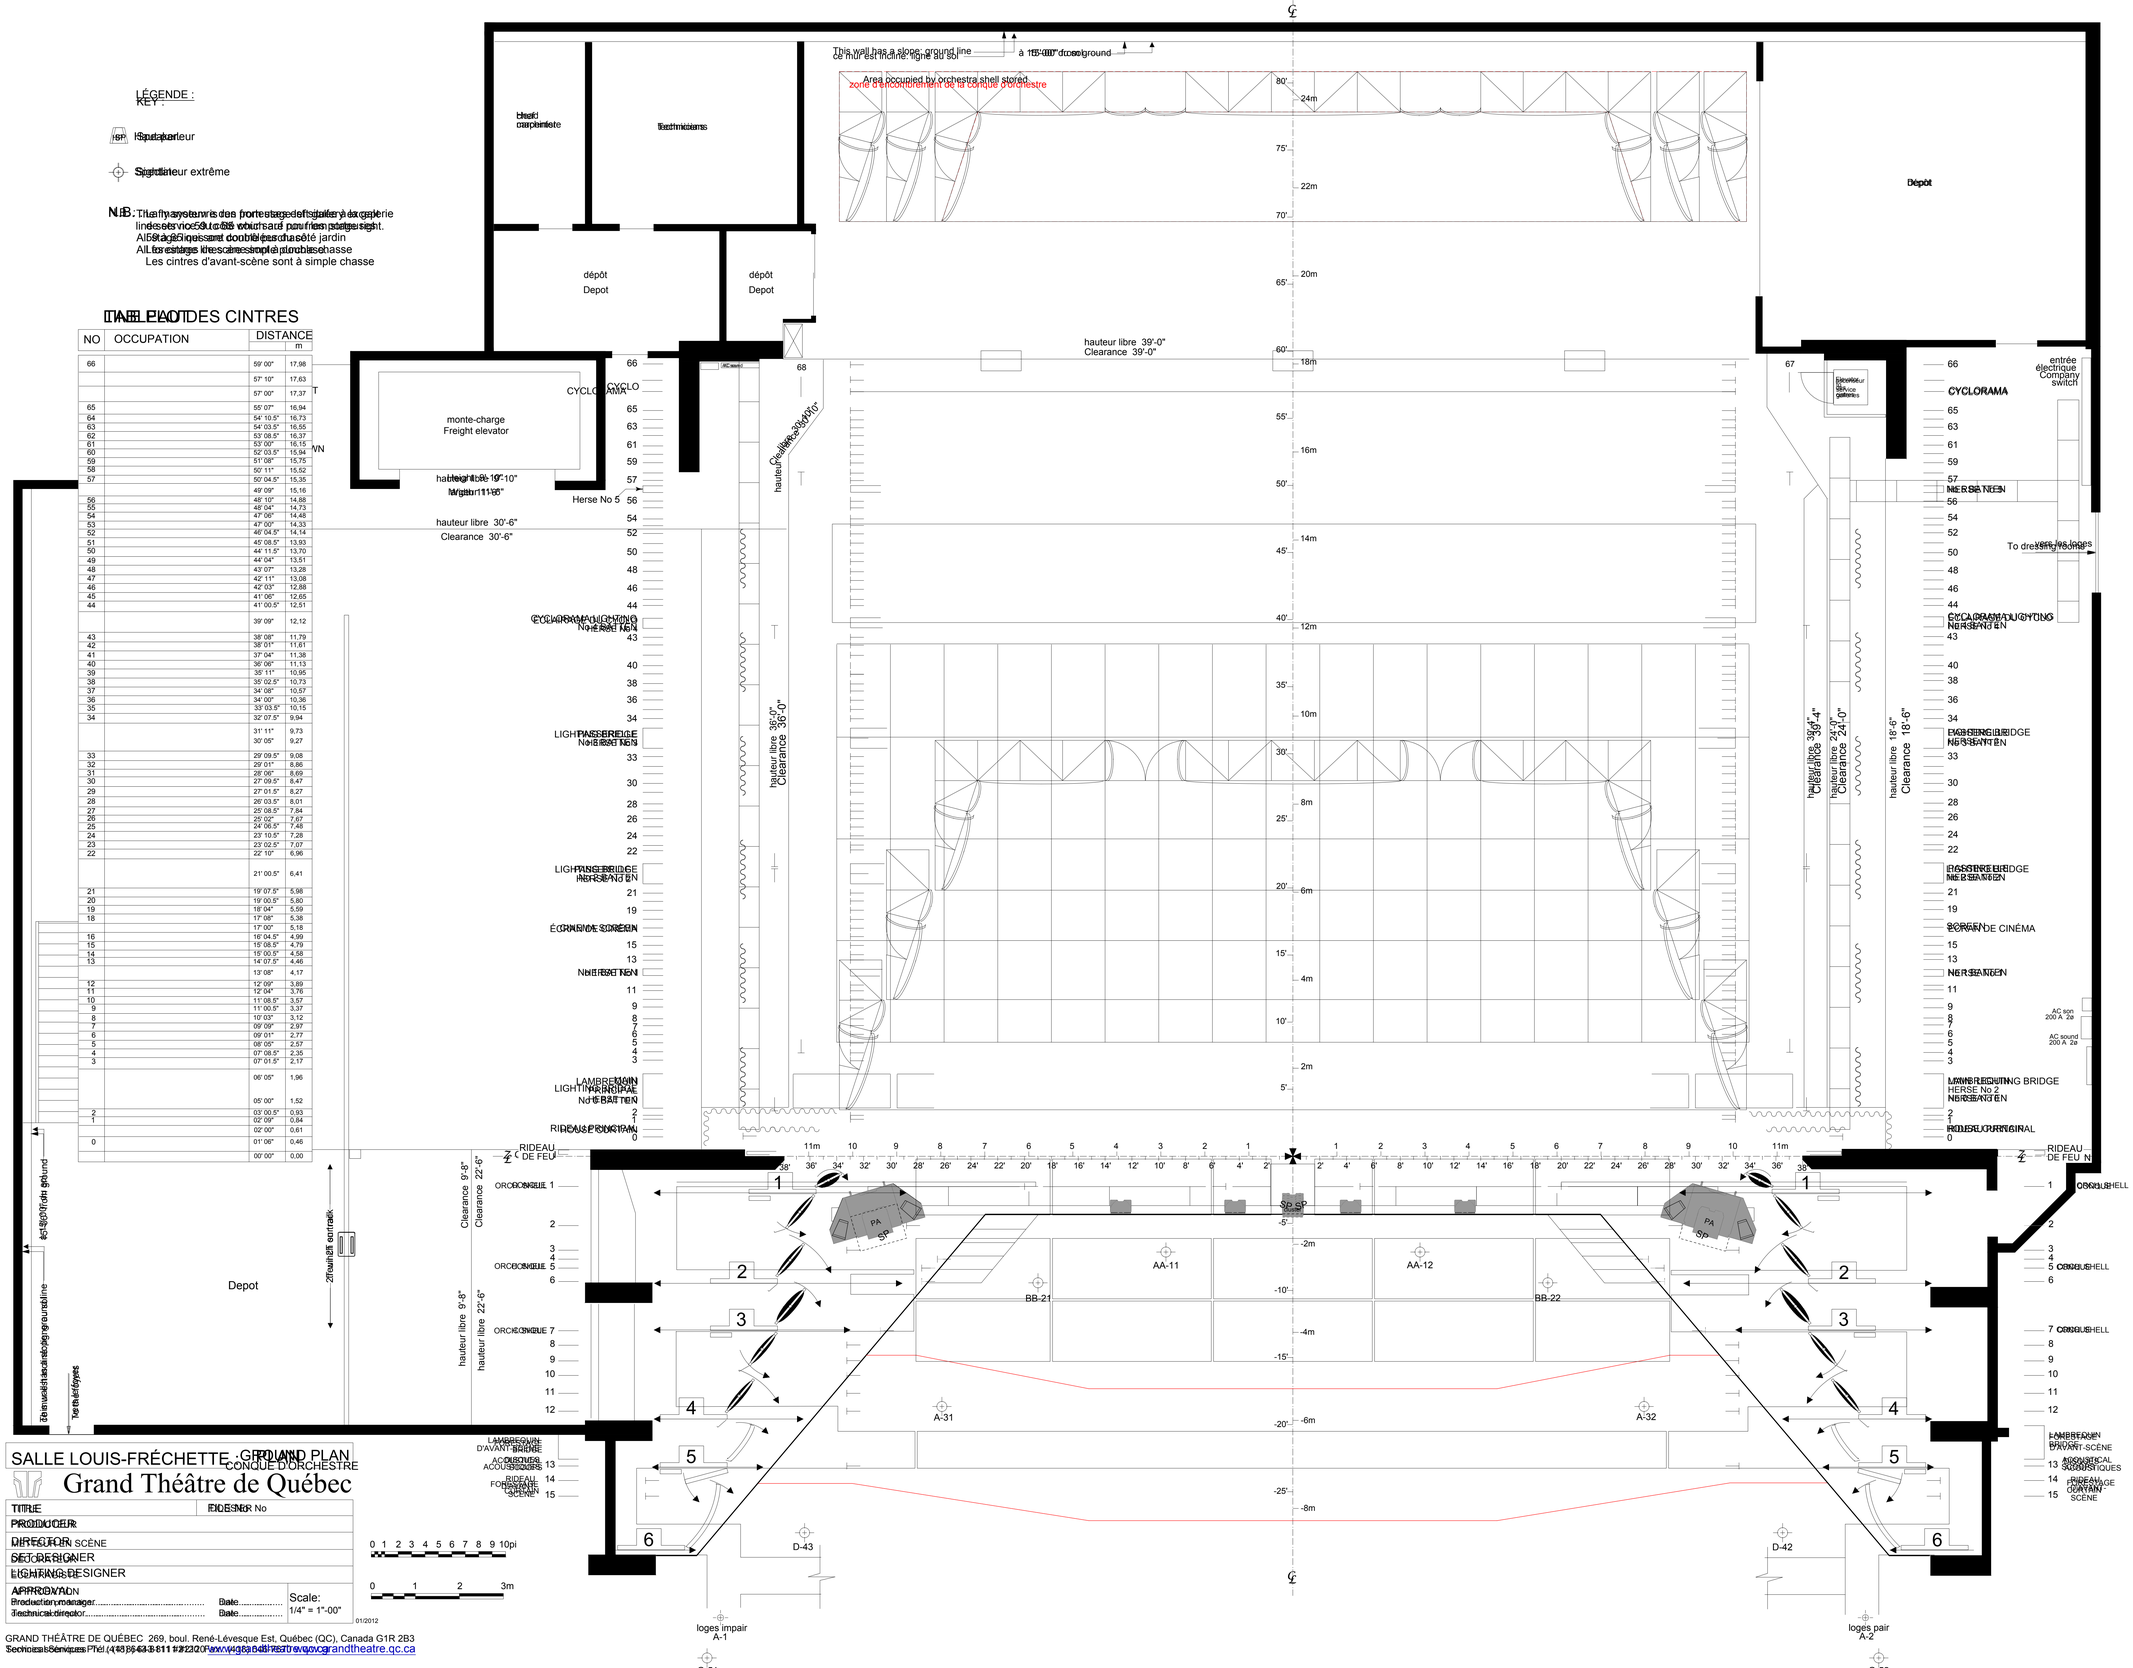

SALLE LOUIS-FRÉCHETTE - GRAND PLAN
CONQUE D'ORCHESTRE

Grand Théâtre de Québec

TITLE	INDEX No
PRODUCER	
DIRECTOR	
SET DESIGNER	
LIGHTING DESIGNER	
APPROVAL Production manager ..... Date ..... Technical director ..... Date	Scale: 1/4" = 1'-00"

0 1 2 3 4 5 6 7 8 9 10pi

0 1 2 3m

01/2012

GRAND THÉÂTRE DE QUÉBEC 269, boul. René-Lévesque Est, Québec (QC), Canada G1R 2B3
Services Techniques Tél. (418) 643-8131 #2220 Fax (418) 643-8370 www.grandtheatre.qc.ca