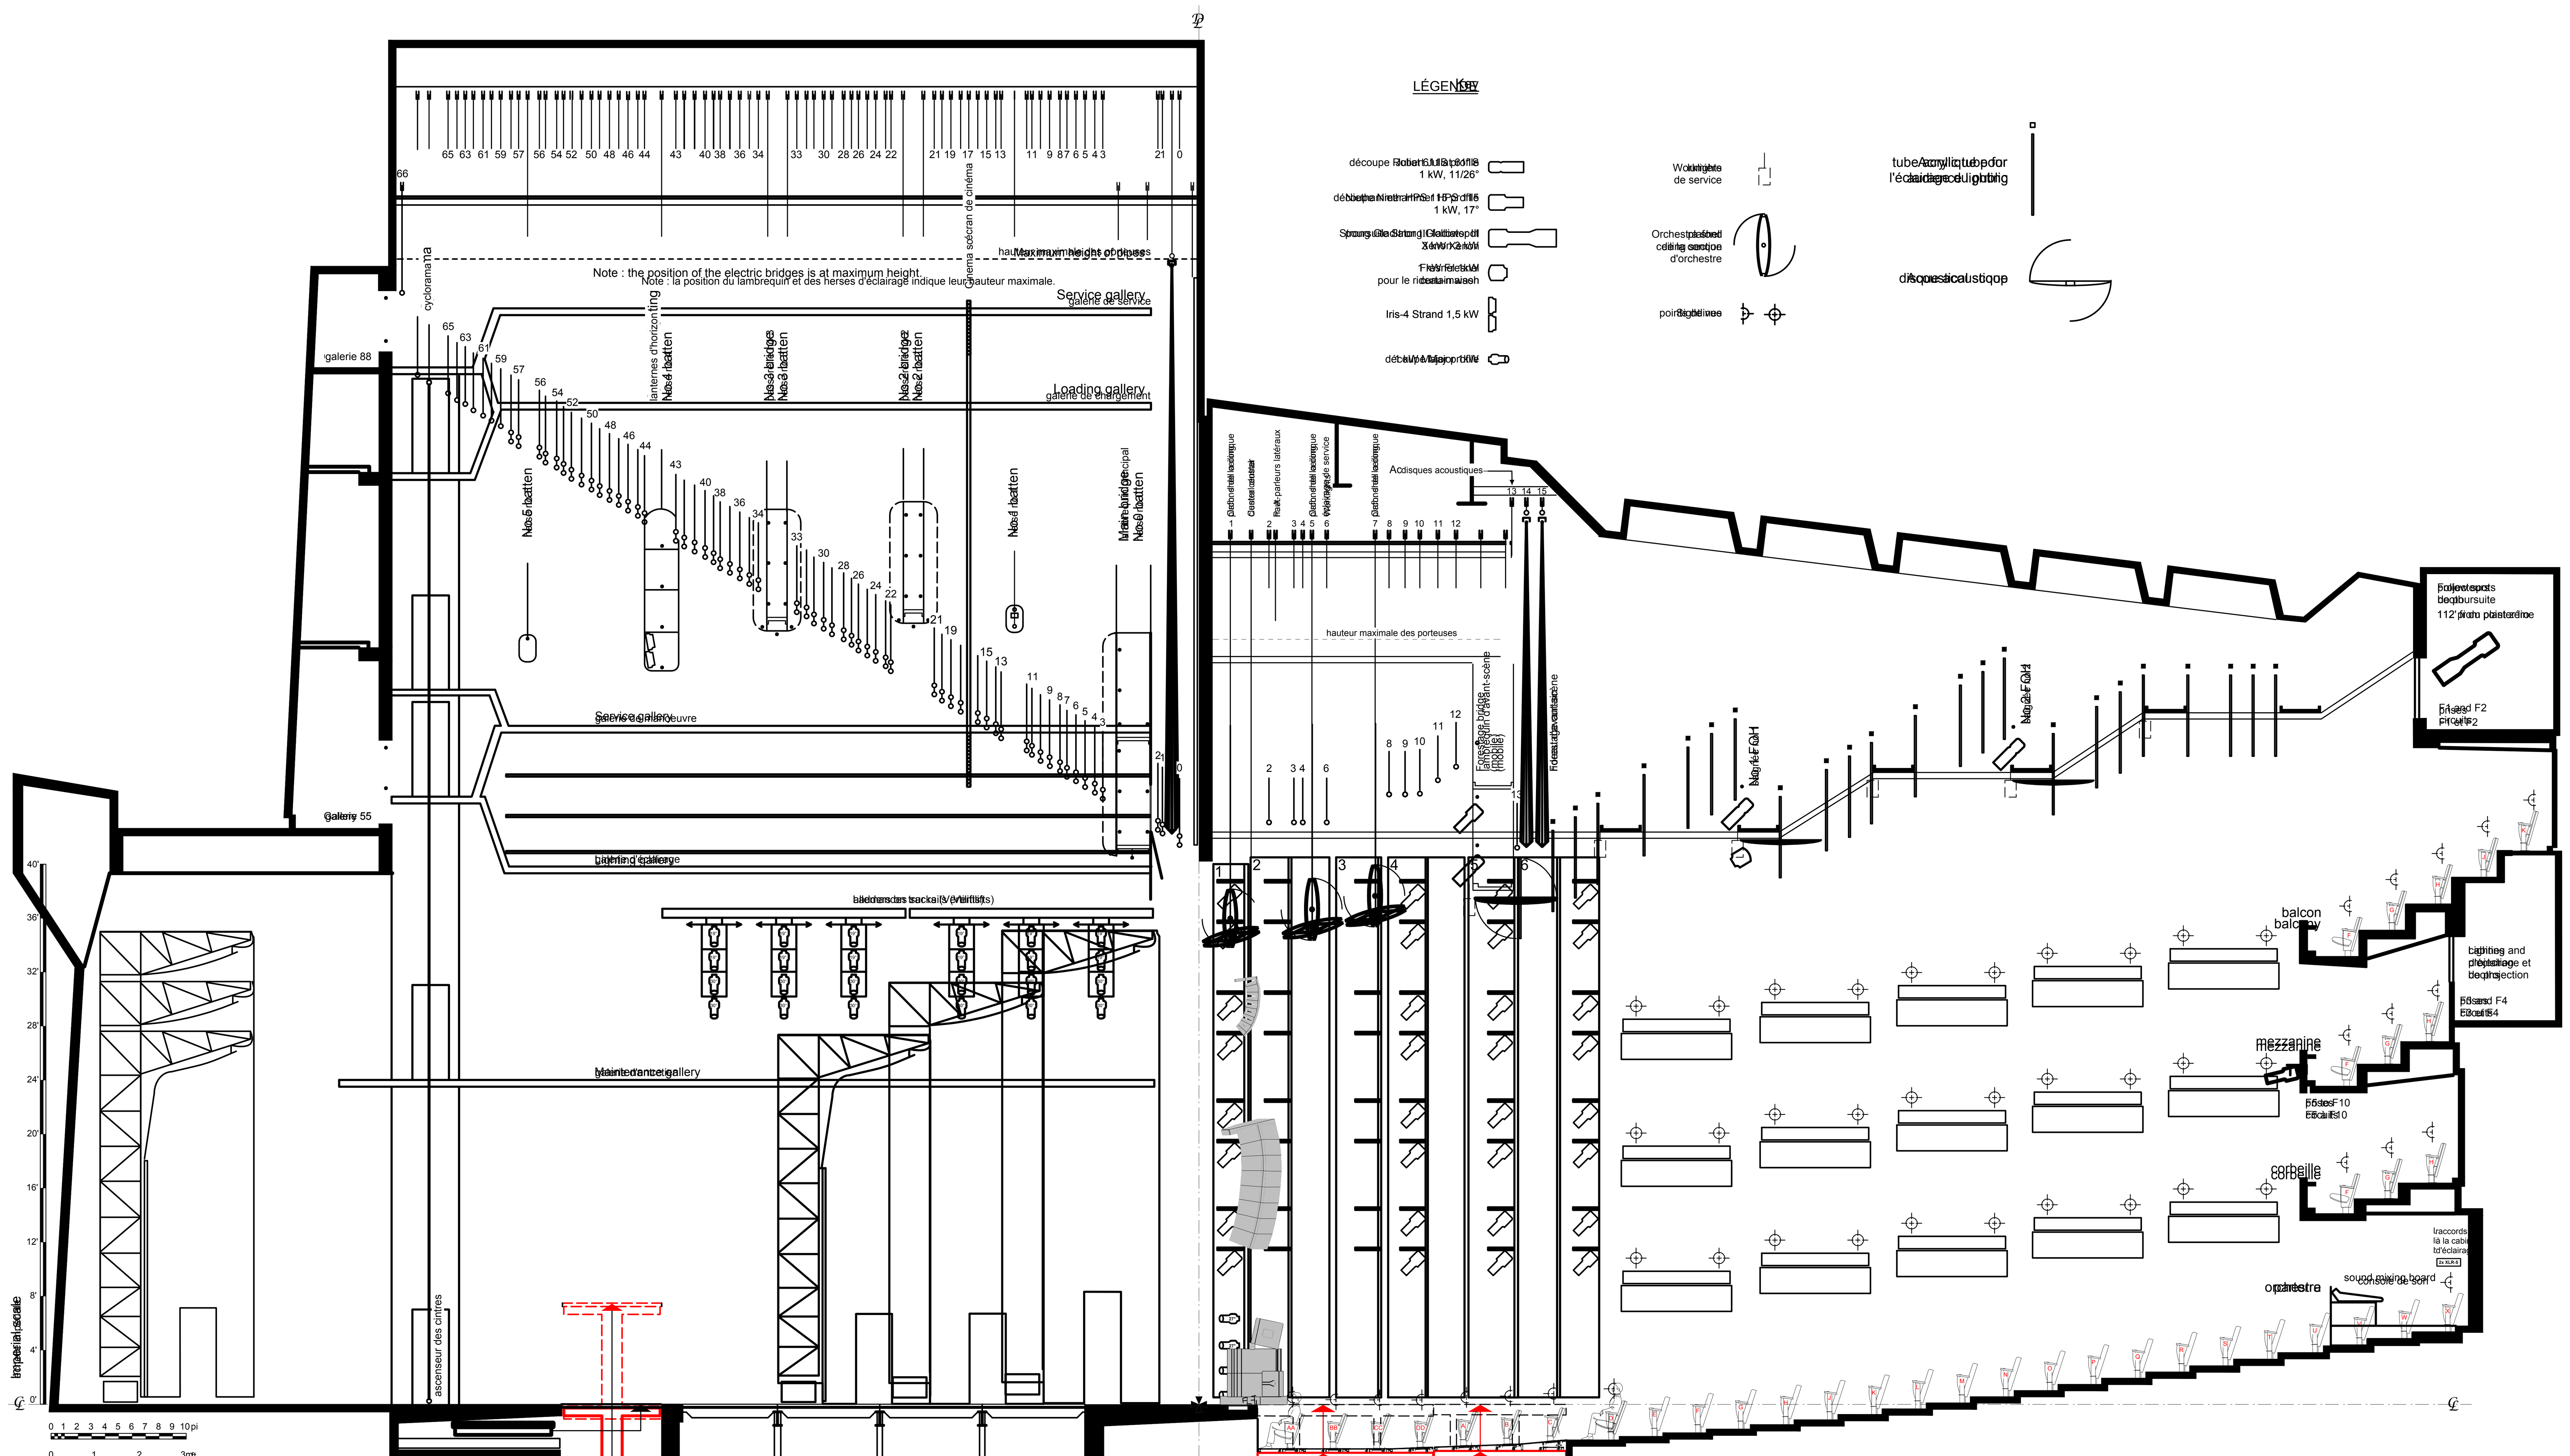

SALLE LOUIS-FRÉCHETTE HALL: SECTION VIEW

Grand Théâtre de Québec

TITRE	DOSSIER No
PRODUCTEUR	
METTEUR EN SCÈNE / DIRECTOR	
DÉCORATEUR / SET DESIGNER	
ÉCLAIRAGISTE / LIGHTING DESIGNER	
APPROBATION	
Directeur de production............	date............
Directeur technique............	date............

11/2011

GRAND THÉÂTRE DE QUÉBEC 269, boul. René-Lévesque Est, Québec (QC) Canada G1R 2B3 - Technical Services Tél. (418) 643-8111 #2220 Fax (418) 646-7670 www.grandtheatre.qc.ca